

ΕΦΗΜΕΡΙΣ ΤΗΣ ΚΥΒΕΡΝΗΣΕΩΣ
ΤΗΣ ΕΛΛΗΝΙΚΗΣ ΔΗΜΟΚΡΑΤΙΑΣ

ΕΝ ΑΘΗΝΑΙΣ ΤΗ 22 ΜΑΡΤΙΟΥ 1979 | ΤΕΥΧΟΣ ΤΕΤΑΡΤΟΝ | ΑΡΙΘΜΟΣ ΦΥΛΛΟΥ 181

ΠΕΡΙΕΧΟΜΕΝΑ

ΑΠΑΛΛΟΤΡΙΩΣΕΙΣ

ΑΠΟΦΑΣΕΙΣ

ΑΝΑΚΟΙΝΩΣΕΙΣ

ΑΠΑΛΛΟΤΡΙΩΣΕΙΣ

ΑΠΟΦΑΣΕΙΣ

Ἀριθ. Δ/243165 (1)

Περὶ κηρύξεως ὡς ἀναδασωτέας δημόσιας δασικῆς ἐκτάσεως πού βρίσκεται στὴν τοποθεσία «Πύργια—Ρουμάνια» περιφερείας Κοινότητας Καραβᾶ Κυθήρων, Ν. Ἀττικῆς Διαμέρισμα Πειραιῶς.

Ο ΝΟΜΑΡΧΗΣ ΑΤΤΙΚΗΣ

ΔΙΑΜΕΡΙΣΜΑ ΠΕΙΡΑΙΩΣ

Ἔχοντας ὑπόψη:

1. Τὶς διατάξεις α) τῶν ἄρθρων 24 καὶ 117 παρ. 3 τοῦ Συντάγματος τῆς Ἑλλάδος, β) τῶν ἄρθρων 188—205 τοῦ Ν.Δ. 86/69 «περὶ δασικοῦ Κώδικος», γ) τοῦ Ν.Δ. 532/1970 «περὶ συμπληρώσεως τῶν διατάξεων, περὶ διοικητικῆς ἀποκεντρώσεως» καὶ τοῦ Β.Δ. 709/1970, ποὺ ἐκδόθηκε σὲ ἐκτέλεση αὐτοῦ.

2. Τὶς 5684/499/ἐγκ. 48/11.2.1971, 88854/7483/ἐγκ. 104/1.10.75, 114812/2946/ἐγκ. 154/24.12.75, 10582/539/13.2.76 καὶ 217606/1610/13.6.77 διαταγὲς τοῦ Ὑπουργείου Γεωργίας.

3. Τὴν 1/16.9.1978 γνωμοδότηση τῆς Φιλοδασικῆς Ἐπιτροπῆς τοῦ Διαμερίσματος Πειραιῶς ὑπὲρ τῆς κηρύξεως ὡς ἀναδασωτέων τῶν δασικῶν ἐκτάσεων ποὺ καταστράφηκαν ἀπὸ πυρκαγιά.

4. Τὴν ἀναφορὰ 116/24.1.1979 τοῦ Δασαρχείου Πειραιῶς γιὰ τὴν κήρυξη ὡς ἀναδασωτέας τῆς δασικῆς ἐκτάσεως ἐμβαδοῦ διακοσίων ἑξήντα (260) περίπου στρεμμάτων, στὴ θέση «Πυργιὰ Ρουμάνια» Καραβᾶ Κυθήρων, ποὺ κάηκε στὶς 8.10.1978.

5. Τὴν ἀνάγκη ἀποκαταστάσεως τῆς δασικῆς, ἀπὸ τεχνητῶς φυτευθέντα πεῦκα καὶ ἀπὸ θάμνους, ρίκια, κουμαριὲς κλπ. καὶ ἀπὸ φρύγανα, μὲ τεχνητὴ ἢ φυσικὴ ἀναδάσωση, γιὰ λόγους ἐξωραϊστικούς, προστατευτικούς, ὑγιεινῆς, τουριστικοὺς κλπ., ἀποφασίζουμε:

Κηρύσσουμε ὡς ἀναδασωτέα τὴ δημόσια δασικὴ ἔκταση στὴ θέση «Πυργιὰ Ρουμάνια» περιφέρειας Καραβᾶ Κυθήρων, ἐμβαδοῦ ἑκατὸν ἑξήντα (160) περίπου στρεμμάτων, ὅπως φαίνεται στὰ συνημμένα ἀπόσπασμα χάρτου καὶ πρόχειρο σχεδιάγραμμα μὲ κλίμακα 1 : 50.000 καὶ 1 : 100 ἀντίστοιχα καὶ ὁρίζεται:

Ἀνατολικά: Μὲ παλαιοὺς ἀγροὺς ποὺ καλύπτονται ἀπὸ θάμνους καὶ ἀπὸ δημόσια δασικὴ ἔκταση.

Δυτικά: Μὲ δημόσια δασικὴ ἔκταση.

Βόρεια: Μὲ μονοπάτι.

Νότια: Μὲ δασικὸ δρόμο καὶ πέρα μὲ δημόσια δασικὴ ἔκταση ποὺ ἔχει ἀναδασωθεῖ τεχνητῶς μὲ κωνοφόρα.

Τὰ ἀνωτέρω ἀπόσπασμα χάρτη καὶ πρόχειρο σχεδιάγραμμα ἀποτελοῦν ἀναπόσπαστο μέρος τῆς ἀποφάσεώς μας αὐτῆς.

Ἡ ἀπόφαση αὐτὴ νὰ δημοσιευθεῖ στὴν Ἐφημερίδα τῆς Κυβερνήσεως.

Πειραιῦς, 6 Φεβρουαρίου 1979

Ὁ Ἀναπληρωτὴς Νομάρχης

ΠΑΥΛΟΣ ΓΕΡΟΓΙΑΝΝΗΣ


Απόσπασμα

Ακρ. Σπαθί
Όρμος Μουδαρίου
Φάρος Μουδαρίου
Ν. Καραβούγια
Ακρ. Ρούτσουνας
Ν. Μονόπετρα
Ρούτσουνας
Πλατειά Άμμος
Φούρνοι
Βουνό
Προγκί
Μάρμαρο
Αγ. Πατρικία
x 400
Φυρά Νερά
Χηρομύτα
Πέντε Πηγάδια
Αγ. Πελαγία

Πρόχειρο Σχεδιάγραμμα

της μάνδρας ... 260 ...

ΚΛΙΜΑΞ 1:100

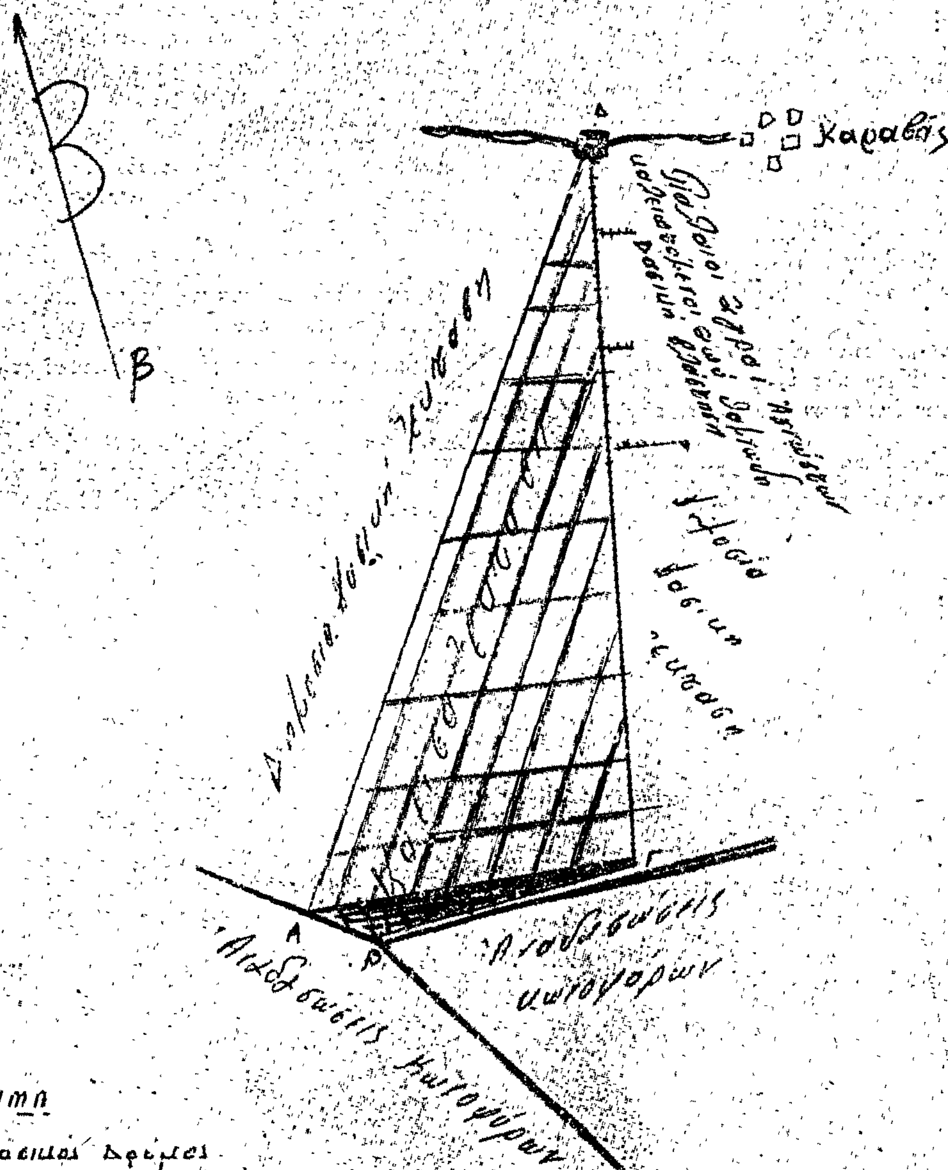

ΥΠΟΜΝΗΜΑ

Δασικοί δρόμοι

Αναδασώσεις κωνοφόρων

...

Μονοπάτι

Σημείο ...

Ο Συντάξας



Μιχαήλ ...

Ἀριθ. Δ/243135 (2)

Περὶ κηρύξεως ὡς ἀναδασωτέας δημόσιας δασικῆς ἐκτάσεως στὴν τοποθεσία «Μεγ. Ντοροντό» Ἀμπελακίων Σαλαμίνας, λόγω πυρκαϊᾶς.

Ο ΝΟΜΑΡΧΗΣ ΑΤΤΙΚΗΣ
ΔΙΑΜΕΡΙΣΜΑ ΠΕΙΡΑΙΩΣ

Ἔχοντας ὑπόψη:

1. Τὶς διατάξεις: α) τῶν ἄρθρων 24 καὶ 117 παρ. 3 τοῦ Συντάγματος τῆς Ἑλλάδος, β) τῶν ἄρθρων 188—205 τοῦ Ν.Δ. 86/69 «περὶ Δασικοῦ Κώδικος», γ) τοῦ Ν.Δ. 532/70 «περὶ συμπληρώσεως τῶν διατάξεων περὶ διοικητικῆς ἀποκεντρώσεως» καὶ τοῦ Β.Δ. 709/70, ποὺ ἐκδόθηκε σὲ ἐκτέλεση αὐτοῦ.

2. Τὶς 5684/499/ἐγκ. 48/11.2.71, 88854/7483/ἐγκ. 104/1.10.75, 114812/2946/ἐγκ. 154/24.12.75, 10582/539/13.2.76 καὶ 217606/1610/13.6.77 διαταγὲς τοῦ Ὑπουργείου Γεωργίας.

3. Τὴν 1/16.9.78 γνωμοδότηση τῆς Φιλοδασικῆς Ἐπιτροπῆς τοῦ Διαμερίσματος Πειραιῶς ὑπὲρ τῆς κηρύξεως ὡς ἀναδασωτέων τῶν δασικῶν ἐκτάσεων ποὺ καταστράφηκαν ἀπὸ πυρκαϊές.

4. Τὴν ἀναφορὰ 322/17.1.79 τοῦ Δασαρχείου Πειραιῶς γιὰ τὴν κήρυξη ὡς ἀναδασωτέας τῆς δασικῆς ἐκτάσεως ἐμβαδοῦ ἑκατὸ πενήντα (150) τετραγωνικῶν μέτρων ἢ 0,150 στρεμμάτων, στὴ θέση «Μεγ. Ντοροντό» Ἀμπελακίων Σαλαμίνας, ποὺ κάηκε τὴν 5.7.78.

5. Τὴν ἀνάγκη ἀποκαταστάσεως τῆς δασικῆς βλαστήσεως, ἀπὸ θυμάρια, ἀφάνες καὶ 3 πευκόδενδρα, ποὺ καταστράφηκαν, μὲ τεχνητὴ ἢ φυσικὴ ἀναδάσωση, γιὰ λόγους ἐξωραϊστικούς, προστατευτικούς, ὑγιεινῆς, τουριστικοὺς κλπ., ἀποφασίζουμε:

Κυρύσσουμε ὡς ἀναδασωτέα τὴ δημόσια δασικὴ ἔκταση στὴ θέση «Μεγ. Ντορoντό» Ἀμπελακίων Σαλαμίνας, ἐμβαδοῦ ἑκατὸ πενήντα (150) τετραγωνικῶν μέτρων ἢ 0,150 στρεμμάτων, ὅπως φαίνεται στὰ σχετικά, ἀπόσπασμα χάρτου καὶ πρόχειρο διάγραμμα μὲ κλίμακα 1:20.000 καὶ 1:200 ἀντίστοιχα, καὶ ὁρίζεται:

Ἀνατολικά: Μὲ παλαιὸ δρόμο.
Δυτικά: Μὲ παλαιὸ δρόμο καὶ πέρα δημόσια δασικὴ ἔκταση.
Βόρεια: Μὲ αἰκίες.
Νότια: Μὲ παλαιὸ δρόμο καὶ πέρα δημόσια δασικὴ ἔκταση.

Τὰ ἀνωτέρω, ἀπόσπασμα χάρτου καὶ πρόχειρο διάγραμμα, ἀποτελοῦν ἀναπόσπαστο μέρος τῆς ἀποφάσεώς μας αὐτῆς.


Ἡ ἀπόφασή μας αὐτὴ νὰ δημοσιευθεῖ στὴν Ἐφημερίδα τῆς Κυβερνήσεως.

Πειραιεύς, 2 Φεβρουαρίου 1979

Ὁ Ἀναπληρωτὴς Νομάρχης
ΠΑΥΛΟΣ ΓΕΡΟΓΙΑΝΝΗΣ

Ανήκει στη Δ/203135/1979 απόφαση

Απόσπασμα Χάρτου Κλιμ. 1:20000.
στη θέση Μεσ Ντορουτζό περιφ. Κοινότητος
Αμπελακίων Σαλαμίνας.
■: Καείσα έκτασις.

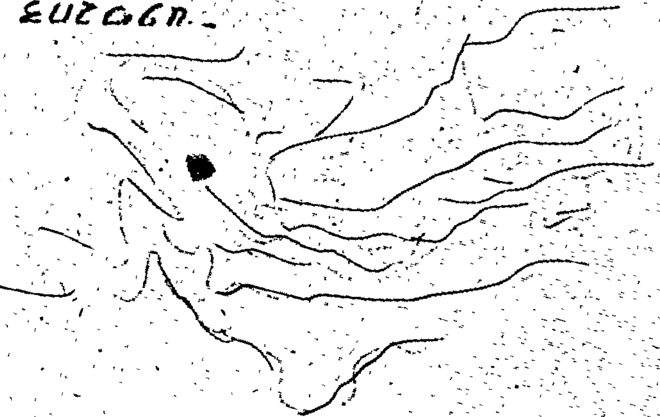

ΕΘΕΩΡΗΘΗ

Πειραιάς 17-1-1979

Ο Δασάρχης Πειραιώς

Δημ. Γιρίτζας


Πειραιάς

Ο Δ/ντής Δασών

Μιχ. Δημητρακόπουλος

Ο Αναπλ. Νομάρχης

Π. Γεροσιάννης

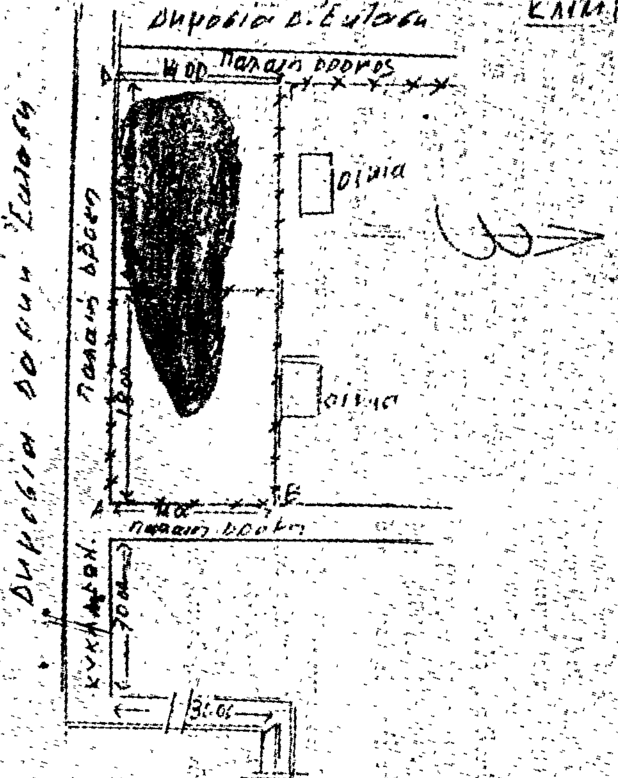

'Αριθ. 265 (3)

Περὶ κηρύξεως ὡς ἀναδασωτέας δασικῆς ἐκτάσεως στὸ Ν. Κορινθίας.

Ο ΝΟΜΑΡΧΗΣ ΚΟΡΙΝΘΙΑΣ

Έχοντας ὑπόψη:

1. Τὶς διατάξεις: α) τοῦ ἄρθρου 117 παρ. 3 τοῦ Συντάγματος. β) τῶν ἄρθρων 188—205 τοῦ Ν.Δ. 86/1969 «περὶ Δασικοῦ Κώδικος. γ) τοῦ Ν.Δ. 532/1970 «περὶ συμπληρώσεως τῶν διατάξεων, περὶ διοικητικῆς ἀποκεντρώσεως καὶ τοῦ 709/70 Β.Δ.» ποὺ ἐκδόθηκε σ' ἐκτέλεση αὐτοῦ.

2. Τίς, 88854/7483/ἐγκ. 104/1.10.1975, 114812/2946/ἐγκ. 154/24.12.1975, 10582/539/13.2.1976 καὶ 217606/1610/13.6.1977, διευκρινιστικὲς διαταγὲς τοῦ Ὑπουργείου Γεωργίας.

3. Τὴν 397/12.2.1979 ἀναφορὰ τοῦ Δασαρχείου Κορίνθου γιὰ τὴν κήρυξη ὡς ἀναδασωτέας Ἰδιωτικῆς δασικῆς ἐκτάσεως ἐμβαδοῦ 1300 τ.μ. στὴ θέση «Βαμβακιὲς» Σχοίνου Περιφέρειας Κοινότητας Πισσίων ποὺ ἀποψιλώθηκε ἀπὸ τὸν Ἰωάννη Π. Κορασίδη κάτοικο Ἀθηνῶν ἀπὸ τὴ δασικὴ βλάστηση ἐξ εἴκοσι (20) περίπου νεαρῶν πεύκων μὲ σκοπὸ τὴν ἀλλαγὴ χρήσεως.

4. Τὴν ἀνάγκη τῆς ἀποκαταστάσεως τῆς δασικῆς βλαστήσεως ποὺ καταστράφηκε, μὲ φυσικὴ ἢ τεχνητὴ ἀναδάσωση.

5. Τὸ γεγονὸς ὅτι δὲν ὑπάρχει στὸ Νομό μας Φιλοδασικὴ ἐπιτροπὴ γιὰ νὰ γνωμοδοτήση πάνω στὸ θέμα αὐτό, ἀποφασίζουμε:

Κηρύσσουμε ἀναδασωτέα τὴν ἀνωτέρω Ἰδιωτικὴ δασικὴ ἔκταση ἐμβαδοῦ 1.300 τ.μ., ποὺ βρίσκεται στὴ θέση «Βαμβακιές» Σχοίνου διοικητικῆς περιφέρειας Κοινότητας Πισσίων καὶ ποὺ φαίνεται στὸ συνημμένο σχεδιάγραμμα, κλίμακας 1:500 μὲ τὰ στοιχεῖα Α, Β, Γ, Δ, Ε, Ζ, Η, Α γιὰ τὴν ἀποκατάσταση τῆς δασικῆς βλαστήσεως ποὺ καταστράφηκε. Ἡ ἔκταση αὐτὴ συνορεύει ὡς ἑξῆς:

Ἀνατολικά. Δυτικά. Βόρεια. Νότια. Μὲ ἰδιωτικὸ δάσος προερχόμενο ἀπὸ παραχώρηση τοῦ Ἑλληνικοῦ Δημοσίου.

Ἡ ἀπόφαση αὐτὴ νὰ δημοσιευθεῖ στὴν Ἐφημερίδα τῆς Κυβερνήσεως.

Κόρινθος, 13 Φεβρουαρίου 1979

Ὁ Νομάρχης
ΧΡ. ΓΟΥΛΑΣ

Ανήκει στη 265/13.2.79 απόφ. Νομάρχου Κορινθίας

ΣΧΕΔΙΑΓΡΑΜΜΑ

Παράνομα εχχερσωθέντος ιδιωτικού δάσους στη θέση

"Βαμβακιές-Σχοινού" περιφερείας Κοινότητος Πισσίων

ΚΛΙΜΑΚΑ 1:500

Ιδιωτικό δάσος

Δάσος

Δάσος

Ιδιωτικό δάσος

Ιδιωτικό δάσος

Ε=1300 τ.μ.

ΥΠΟΜΝΗΜΑ

------ περίφραξη με διχτυωτό σύρμα

οοοοο φυτεία από μπανάνες

πηγάδι

Αποθήκη

ΘΕΩΡΗΘΗΚΕ

Κόρινθος 13-2-1979

Ο Νομάρχης

Κόρινθος 17.1.79

Ο Δασάρχης

Κόρινθος 17.1.79

Ο συντάξας

Κ. Τριανταφύλλου

Τεχνολ. Δασοπονίας

Ἀριθ. 249 (4)

Περὶ κηρύξεως ὡς ἀναδασωτέας δασικῆς ἐκτάσεως στὸ Ν. Κορινθίας.

Ο ΝΟΜΑΡΧΗΣ ΚΟΡΙΝΘΙΑΣ

Ἔχοντας ὑπόψη:

1. Τὶς διατάξεις: α) τοῦ ἄρθρου 117 παρ. 3 τοῦ Συντάγματος. β) τῶν ἄρθρων 188—205 τοῦ Ν.Δ. 86/1969 «περὶ Δασικοῦ Κώδικος. γ) τοῦ Ν.Δ. 532/1970 «περὶ συμπληρώσεως τῶν διατάξεων, περὶ διοικητικῆς ἀποκεντρώσεως καὶ τοῦ 709/70 Β.Δ.» ποὺ ἐκδόθηκε σ' ἐκτέλεση αὐτοῦ.

2. Τίς, 88854/7483/ἐγκ. 104/1.10.1975, 114812/2946/ἐγκ. 154/24.12.1975, 10582/539/13.2.1976 καὶ 217606/1610/13.6.1977, διευκρινιστικὲς διαταγὲς τοῦ Ὑπουργείου Γεωργίας.

3. Τὴν 117/6.2.1979 ἀναφορὰ τοῦ Δασαρχείου Κορίνθου γιὰ τὴν κήρυξη ὡς ἀναδασωτέας Ἰδιωτικῆς δασικῆς ἐκτάσεως ἐμβαδοῦ 980 τ.μ. στὴ θέση «Βουρκάδα ἢ Βουρκοῦτσι» Περιφερείας κοινότητος Κόρφου ποὺ ἀποφιλώθηκε, μὲ μερικὸ καθαρισμὸ ποὺ ἔκαναν οἱ Φραγκῖσκος καὶ Ἐλπίδα Στεφάνου κάτοικοι Ἀθηνῶν μὲ σκοπὸ νὰ τὴν καταπατήσουν καταστρέφοντας τὴ δασικὴ βλάστηση ἀπὸ ἀείφυλλα πλατύφυλλα καὶ πόες.

4. Τὴν ἀνάγκη τῆς ἀποκαταστάσεως τῆς δασικῆς βλαστήσεως ποὺ καταστράφηκε, μὲ φυσικὴ ἢ τεχνητὴ ἀναδάσωση.

5. Τὸ γεγονὸς ὅτι δὲν ὑπάρχει στὸ Νομό μας Φιλοδασικὴ ἐπιτροπὴ γιὰ νὰ γνωμοδοτήση πάνω στὸ θέμα αὐτό, ἀποφασίζουμε:

Κηρύσσουμε ἀναδασωτέα τὴν ἀνωτέρω Ἰδιωτικὴ δασικὴ ἔκταση ἐμβαδοῦ 980 τ.μ., ποὺ βρίσκεται στὴ θέση «Βουρκάδα ἢ Βουρκοῦτσι» διοικητικῆς περιφέρειας Κοινότητας Κόρφου καὶ ποὺ φαίνεται στὸ συνημμένο σχεδιάγραμμα, κλίμακας 1:500 μὲ τὰ στοιχεῖα Α, Β, Γ, Δ, Ε, Ζ, Η, Α γιὰ τὴν ἀποκατάσταση τῆς δασικῆς Βλαστήσεως ποὺ καταστράφηκε. Ἡ ἔκταση αὐτὴ συνορεύει ὡς ἑξῆς:

Ἀνατολικά: Μὲ ὅρια οἰκοδομῆς Ἐλπίδας Στεφάνου

Δυτικά: Μὲ ἀγρὸ Ἐλπίδας Στεφάνου


Βόρεια: Μὲ ἀγροτικὸ δρόμο

Νότια: Μὲ ἰδιωτικὴ δασικὴ ἔκταση Γ. Πιπίνη.

Ἡ ἀπόφαση αὐτὴ νὰ δημοσιευθεῖ στὴν Ἐφημερίδα τῆς Κυβερνήσεως.

Κόρινθος, 13 Φεβρουαρίου 1979

Ὁ Νομάρχης
ΧΡ. ΓΟΥΛΑΣ

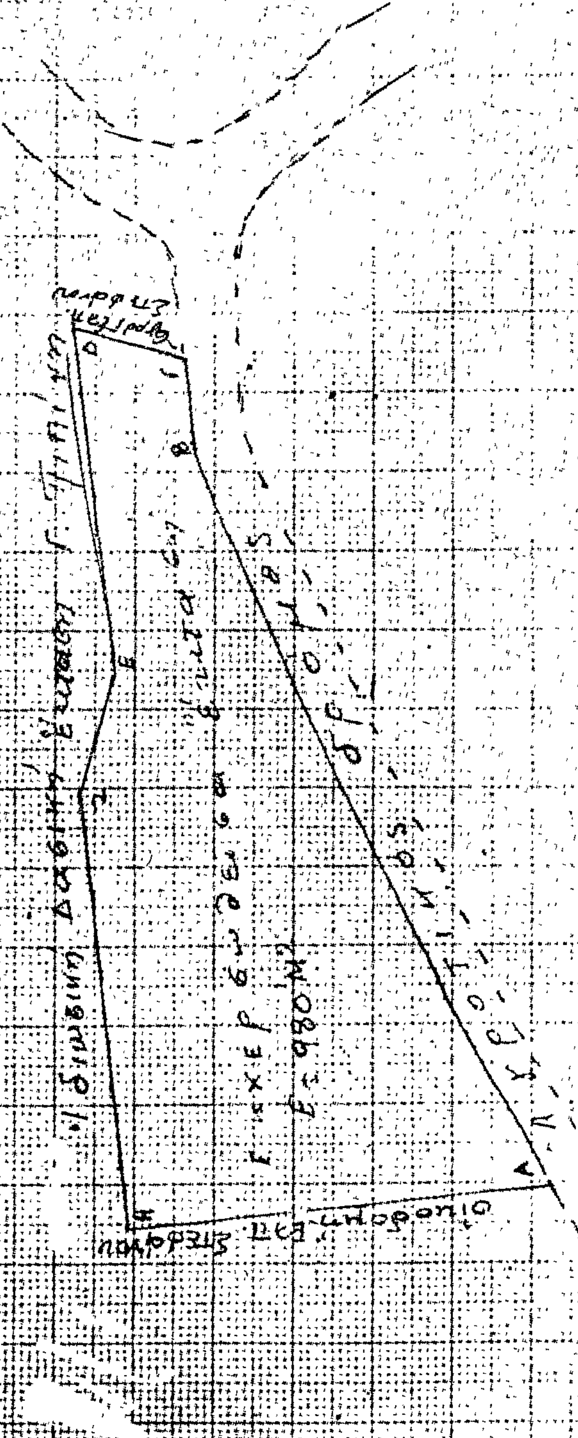
Σχεδιάγραμμα
Κλίμαξ 1:500
Κόρινθος 4-12-78
Ο Δασάρχης Κορίνθου

'Αρ.θ. 248 (5)

Περὶ κηρύξεως ὡς ἀναδασωτέας δασικῆς ἐκτάσεως στὸ Ν. Κορινθίας.

Ο ΝΟΜΑΡΧΗΣ ΚΟΡΙΝΘΙΑΣ

Έχοντας ὑπόψη:

1. Τὶς διατάξεις: α) Τοῦ ἄρθρου 117 παρ. 3 τοῦ Συντάγματος τῆς Ἑλλάδος, β) τῶν ἄρθρων 188—205 τοῦ Ν.Δ. 86/1969 «περὶ Δασικοῦ Κώδικος», γ) τοῦ Ν.Δ. 532/1970 «περὶ συμπληρώσεως τῶν διατάξεων, περὶ διοικητικῆς ἀποκεντρώσεως καὶ τοῦ 709/70 Β.Δ. ποὺ ἐκδόθηκε σ' ἐκτέλεση αὐτοῦ».

2. Τὶς 88854/7483/ἐγκ. 104/1.10.75, 114812/2946/ἐγκ. 154/24.12.1975, 10582/539/13.2.76 καὶ 217606/1610/13.6.77, διευκρινιστικὲς διαταγὲς τοῦ Ὑπουργείου Γεωργίας.

3. Τὴν 564/9.2.1979 ἀναφορὰ τοῦ Δασαρχείου Κορίνθου γιὰ τὴν κήρυξη ὡς ἀναδασωτέας Ἰδιωτικῆς δασικῆς ἐκτάσεως ἐμβαδοῦ 2.295 στρεμ. στὴ θέση «Μεγάλο Χωράφι ἢ Παληοκαλύβεζα» Περιφέρειας Κοινότητας Ἀθικίων ποὺ ἀποψιλώθηκε ἡ βλάστηση ἀπὸ κουμαριές, ρείκια, κι' ἀφάνες μὲ ἐκχέρσωση ποὺ ἔκανε ὁ Γεώργιος Μαρδίκης κάτοικος Ἀθικίων.

4. Τὴν ἀνάγκη τῆς ἀποκαταστάσεως τῆς δασικῆς βλαστήσεως ποὺ καταστράφηκε, μὲ φυσικὴ ἢ τεχνητὴ ἀναδάσωση.

5. Τὸ γεγονὸς ὅτι δὲν ὑπάρχει στὸ Νομό μας φιλοδασικὴ ἐπιτροπὴ γιὰ νὰ γνωμοδοτήση πάνω στὸ θέμα αὐτό, ἀποφασίζουμε:

Κηρύσσουμε ἀναδασωτέα τὴν ἀνωτέρω Ἰδιωτικὴ δασικὴ ἔκταση ἐμβαδοῦ 2,295 στρεμμάτων ποὺ βρίσκεται στὴ θέση «Μεγάλο Χωράφι ἢ Παληοκαλύβεζα» διοικητικῆς περιφέρειας Κοινότητας Ἀθικίων καὶ ποὺ φαίνεται στὸ συνημμένο σχεδιάγραμμα, κλίμακας 1:1000 μὲ τὰ στοιχεῖα Α,Β,Γ, Δ, Α, γιὰ τὴν ἀποκατάσταση τῆς δασικῆς βλαστήσεως ποὺ καταστράφηκε.

Ἡ ἔκταση αὐτὴ συνορεύει ὡς ἑξῆς:
Ἀνατολικά: Μὲ ἀγροτικὸ δρόμο.
Δυτικά, Βόρεια, Νότια: Μὲ ἰδιωτικὴ δασικὴ ἔκταση.

Ἡ ἀπόφαση αὐτὴ νὰ δημοσιευθεῖ στὴν Ἐφημερίδα τῆς Κυβερνήσεως.

Κόρινθος, 13 Φεβρουαρίου 1979


Ὁ Νομάρχης
ΧΡ. ΓΟΥΛΑΣ

Σχεδιάγραμμα

εκχερσωθείσης ιδιωτικής δασικής εκτάσεως στην θέση "Μεγάλο Χωράφι" Πατημα..., περιφερείας Αδινιώτικο από Γεώργιο Μαρδίκη κάτοικο Αδινίων.

ΚΛΙΜΑΞ 1:1000

Ανήκει στη 248/13.2.79 απόφ. κ. Νομάρχου Κορινθίας

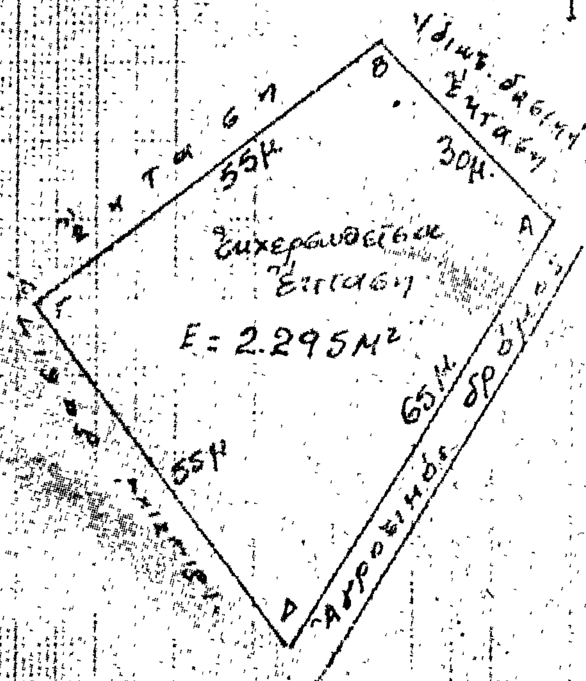

Κόρινθος 13-2-79
Ο Νομάρχης
Χρ. ...

ΘΕΩΡΗΘΗΚΕ
Κόρινθος
Ο Δασάρχης
Ευαγ. Θεοδοσίου

Κόρινθος 10.11.78
Ο
Συντάξας Τεχν. Δασοπονίας
Βας. Σταυρόπουλος

'Αριθ. 323 (6)

Περὶ κηρύξεως ὡς ἀναδασωτέας δασικῆς ἐκτάσεως στὸ Ν. Κορινθίας.

Ο ΝΟΜΑΡΧΗΣ ΚΟΡΙΝΘΙΑΣ

Ἔχοντας ὑπόψη:

1. Τὶς διατάξεις: α) Τοῦ ἄρθρου 117 παρ. 3 τοῦ Συντάγματος τῆς Ἑλλάδος, β) τῶν ἄρθρων 188—205 τοῦ Ν.Δ. 86/1969 «περὶ Δασικοῦ Κώδικος», γ) τοῦ Ν.Δ. 532/1970 «περὶ συμπληρώσεως τῶν διατάξεων, περὶ διοικητικῆς ἀποκεντρώσεως καὶ τοῦ 709/70 Β.Δ., ποὺ ἐκδόθηκε σ' ἐκτέλεση αὐτοῦ».

2. Τὶς 88854/7483/ἐγκ. 104/1.10.75, 114812/2946/ἐγκ. 154/24.12.1975, 10582/539/13.2.76 καὶ 217606/1610/13.6.77, διευκρινιστικὲς διαταγὲς τοῦ Ὑπουργείου Γεωργίας.

3. Τὴν 644/19.2.1979 ἀναφορὰ τοῦ Δασαρχείου Κορίνθου γιὰ τὴν κήρυξη ὡς ἀναδασωτέας Δημοσίας δασικῆς ἐκτάσεως ἐμβαδοῦ 0,900 στρεμ. στὴ θέση «'Αλογόλακα—Λιοφάτα» Περιφερείας Κοινότητος 'Αρχαίων Κλεωνῶν ποὺ ἀποψιλώθηκε ἀπὸ τὸ Μιχαὴλ Γ. Ξύδη κάτοικο 'Αρχ. Κλεωνῶν ἀπὸ φωτιὰ ποὺ ἄναψε στὸ χωράφι του καὶ ἐπεκτάθηκε σ' αὐτὴ καίγοντας ἔτσι τὴ δασικὴ βλάστηση ἀπὸ χαλέπιο πεύκη καὶ ἀειφύλλα πλατύφυλλα.

4. Τὴν ἀνάγκη τῆς ἀποκαταστάσεως τῆς δασικῆς βλαστήσεως ποὺ καταστράφηκε, μὲ φυσικὴ ἢ τεχνιτὴ ἀναδάσωση.

5. Τὸ γεγονὸς ὅτι δὲν ὑπάρχει στὸ Νομό μας φιλοδασικὴ ἐπιτροπὴ γιὰ νὰ γνωμοδοτήση πάνω στὸ θέμα αὐτό, ἀποφασίζουμε:

Κηρύσσουμε ἀναδασωτέα τὴν ἀνωτέρω δημόσια δασικὴ ἔκταση ἐμβαδοῦ 0,900 στρεμ. ποὺ βρίσκεται στὴ θέση «'Αλογόλακα—Λιοφάτα» διοικητικῆς περιφέρειας Κοινότητας 'Αρχαίων Κλεωνῶν καὶ ποὺ φαίνεται στὸ συνημμένο σχεδιάγραμμα, κλίμακος 1:1000 μὲ τὰ στοιχεῖα Α, Β, Γ, Δ, Α, γιὰ τὴν ἀποκατάσταση τῆς δασικῆς βλαστήσεως ποὺ καταστράφηκε.

Ἡ ἔκταση αὐτὴ συνορεύει ὡς ἑξῆς:

'Ανατολικά: Μὲ ἀγροτικὸ δρόμο.

Δυτικά: Μὲ ἀγροτικὸ δρόμο πρὸς θέση «Φωκᾶ».

Βόρεια: Μὲ Δημόσιο πευκοδάσος.

Νότια: Μὲ σταφιδάμπελο κληρονόμων Παναγιώτη Δ. Καπότα καὶ ἐλαιοαγρὸ Εὐαγγέλου Γρ. Μαγγανᾶ.

Ἡ ἀπόφαση αὐτὴ νὰ δημοσιευθεῖ στὴν 'Εφημερίδα τῆς Κυβερνήσεως.

Κόρινθος, 22 Φεβρουαρίου 1979

Ὁ Νομάρχης
ΧΡ. ΓΟΥΛΑΣ

ΑΠΟΣΠΑΣΜΑ ΧΑΡΤΟΥ

οινότητος Άρχ. Κλεωνών (Κοντό-σταυλος) Νομού Κορινθίας

ΚΛΙΜΑΚΑ 1:20.000

ΥΠΟΜΝΗΜΑ

▦ = καείσα έκτασις

Άνήκει στη 323/22-2-79 άποφ. Νομάρχου Κορινθίας

500

300

600

279

Κοντόσταυλος

Άγ. Παρασκευή

ΤΟΠΟΔΙΑΓΡΑΜΜΑ

δείξεως εκτάσεως στη θέση "Αλογόλακα-οφάτα" περιφερείας Κοινότητος [redacted] λεωνών (Κοντόσταυλος)

ΚΛΙΜΑΚΑ 1:1.000

Δημόσιο πευκοδάσος

60μ

Ε = 900 μ²

25μ

25μ

32μ

Σταφιδάμπελος κληρονόμων Παναγιώτη Δ. Καπότα

Ελαιοαγρός Ευαγγέλου Γρ. Μαγγανά

Αγροτ. δρόμος προς θέση

ΘΕΩΡΗΘΗΚΕ

Κόρινθος 22 ΦΕΒΡ 1979

Ο Νομάρχης

Χρ. Γαλλάς

Κόρινθος 14 ΦΕΒΡ 1979

Ο Δασάρχης

Βασίλειος Τόλης

Δασολόγος με Α΄ β

Κόρινθος 14 ΦΕΒΡ 1979

Ο συντάξας

Πασχάλης Τριανταφύλλου

Τεχνολόγος Δασοπονίας

'Αριθ. 264 (7)

Περὶ κηρύξεως ὡς ἀναδασωτέας δασικῆς ἐκτάσεως στὸ Ν. Κορινθίας.

Ο ΝΟΜΑΡΧΗΣ ΚΟΡΙΝΘΙΑΣ

Ἔχοντας ὑπόψη:

1. Τὶς διατάξεις: α) τοῦ ἄρθρου 117 παρ. 3 τοῦ Συντάγματος τῆς Ἑλλάδος, β) τῶν ἄρθρων 188—205 τοῦ Ν.Δ. 86/1969 «περὶ Δασικοῦ Κώδικος», γ) τοῦ Ν.Δ. 532/1970 «περὶ συμπληρώσεως τῶν διατάξεων, περὶ διοικητικῆς ἀποκεντρώσεως καὶ τοῦ 709/70 Β.Δ.», ποὺ ἐκδόθηκε σὲ ἐκτέλεση αὐτοῦ.

2. Τὶς 88854/7483/ἐγκ. 104/1.10.75, 114812/2946/ἐγκ. 154/24.12.1975, 10582/539/13.2.76 καὶ 217606/1610/13.6.77, διευκρινιστικὲς διαταγὲς τοῦ Ὑπουργείου Γεωργίας.

3. Τὴ 293/9.2.1979 ἀναφορὰ τοῦ Δασαρχείου Κορίνθου γιὰ τὴν κήρυξη ὡς ἀναδασωτέας ἰδιωτικῆς δασικῆς ἐκτάσεως ἐμβαδοῦ 25 τ.μ. στὴ θέση «Ἄσπρα Χώματα» Περιφέρειας Δήμου Λουτρακίου—Περαχώρας, ποὺ ἀποψιλώθηκε ἀπὸ τὸ Δημήτριο Κυρ. Πουρναρᾶ, κάτοικο Λουτρακίου ἀπὸ τὴ δασικὴ βλάστηση τὴν ὁποία ἀποτελοῦσαν σχοῖνα, ἀφάνες καὶ θυμάρια μὲ σκοπὸ τὴν οἰκιστικὴ ἀξιοποίησή της.

4. Τὴν ἀνάγκη τῆς ἀποκαταστάσεως τῆς δασικῆς βλαστήσεως ποὺ καταστράφηκε, μὲ φυσικὴ ἢ τεχνητὴ ἀναδάσωση.

5. Τὸ γεγονὸς ὅτι δὲν ὑπάρχει στὸ Νομό μας φιλοδασικὴ ἐπιτροπὴ γιὰ νὰ γνωμοδοτήση πάνω στὸ θέμα αὐτό, ἀποφασίζουμε:

Κηρύσσουμε ἀναδασωτέα τὴν ἀνωτέρω ἰδιωτικὴ δασικὴ ἔκταση ἐμβαδοῦ 25 τ.μ., ποὺ βρίσκεται στὴ θέση «Ἄσπρα Χώματα» διοικητικῆς περιφέρειας Δήμου Λουτρακίου—Περαχώρας καὶ ποὺ φαίνεται στὸ συνημμένο σχεδιάγραμμα, κλίμακος 1 : 100 μὲ τὰ στοιχεῖα Α,Β,Γ,Δ,Α, γιὰ τὴν ἀποκατάσταση τῆς δασικῆς βλαστήσεως ποὺ καταστράφηκε.

Ἡ ἔκταση αὐτὴ συνορεύει ὡς ἑξῆς:

Ἀνατολικά: Μὲ ἀγροτικὸ δρόμο.
Δυτικά: Μὲ ἀγροτικὸ δρόμο.
Βόρεια: Μὲ ἰδιωτικὸ δασύλλιο ποὺ ἀναγνωρίστηκε μὲ τὴν 35018/8841/11.5.1973 ἀπόφαση Ὑπουργ. Γεωργίας.
Νότια: Μὲ ἀγροτικὸ δρόμο.

Ἡ ἀπόφαση αὐτὴ νὰ δημοσιευθεῖ στὴν Ἐφημερίδας τῆς Κυβερνήσεως.


Κόρινθος, 13 Φεβρουαρίου 1979

Ὁ Νομάρχης
ΧΡ. ΓΟΥΛΑΣ

ΣΧΕΔΙΑΓΡΑΜΜΑ

ΚΛΙΜΑΞ 1:100

ΥΠΟΜΝΗΜΑ

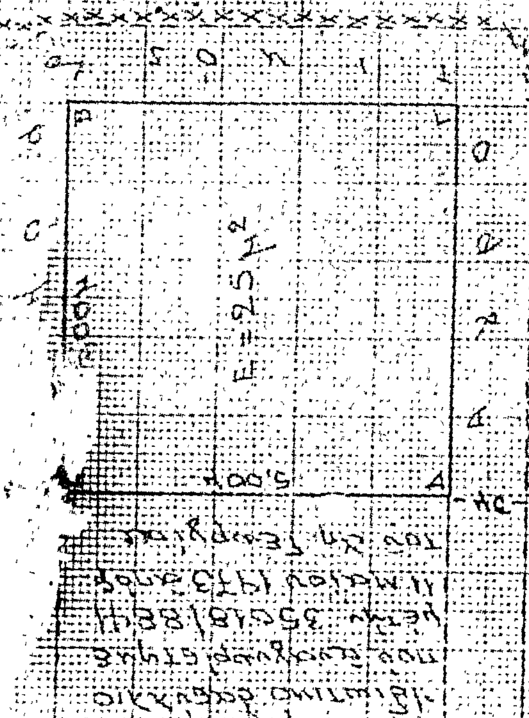

ΘΕΩΡΗΘΗΚΕ

ΑΝΑΚΟΙΝΩΣΕΙΣ

'Αριθ. Β2/1217/Φ. 20 Η (8)

Περὶ ἀνακοινώσεως παρακαταθέσεως ἀποζημιώσεως γιὰ ἀπαλλοτρίωση ἀκινήτων, γιὰ τὴν κατασκευὴ τῆς κεντρικῆς ἀρτηρίας Κρήτης, τμῆμα παράκαμψη πόλεως Ἡρακλείου.

Ο ΥΠΟΥΡΓΟΣ ΔΗΜΟΣΙΩΝ ΕΡΓΩΝ

Ἔχοντας ὑπόψη τὰ ἄρθρα 7 καὶ 24 τοῦ Α.Ν. 1731/39 «περὶ ἀναγκαστικῶν ἀπαλλοτριώσεων» γνωστοποιοῦμε σὲ ὅσους ἔχουν ἢ διεκδικοῦν δικαιώματα κυριότητας σὲ ἀκίνητα ποὺ ἀπαλλοτριώθηκαν ἀναγκαστικὰ μὲ τὴ Δ. 11271/8365/8.11.68 κοινὴ ἀπόφαση τῶν Ὑπουργῶν Οἰκονομικῶν καὶ Δημοσίων Ἔργων (ΦΕΚ 223/68 τ. Δ'), γιὰ τὴν κατασκευὴ τῆς Κεντρικῆς ἀρτηρίας Κρήτης, τμῆμα παράκαμψη πόλεως Ἡρακλείου καθὼς καὶ τοὺς ἐνυπόθηκους δανειστὲς καὶ τοὺς τρίτους γενικὰ διεκδικητὲς τῶν ἀκινήτων αὐτῶν, ὅτι ἡ ἀποζημίωση τῆς ἐδαφικῆς ἐπιφάνειας καὶ τῶν ἐπικειμένων της, ὅπως περιγράφονται στὸ σχετικὸ κτηματολογικὸ πίνακα, ἡ ὁποία καθορίστηκε μὲ τὴν 59/78 ἀπόφαση τοῦ Ἐφετείου Κρήτης ἔχει παρακατατεθεῖ στὸ Γραφεῖο Παρ/κῶν Α' Ἡρακλείου καὶ ἔχει ἐκδοθεῖ τὸ 29117/27.2.79 γραμμάτιο συστάστεως παρακαταθήκης δρχ. (157.430) ἑκατὸ πενήντα ἑπτὰ χιλιάδες τετρακόσιες τριάντα.

Ἡ ἀποζημίωση θὰ ἀποδοθεῖ στὰ πρόσωπα ποὺ θὰ ἀναγνωρισθοῦν δικαιοῦχοι κατὰ τὴ νόμιμη διαδικασία.

Ἡ ἀνακοίνωση αὐτὴ νὰ δημοσιευθεῖ στὴν Ἐφημερίδα τῆς Κυβερνήσεως.

Ἀθῆναι, 12 Μαρτίου 1979

Μὲ Ἐντολὴ Ὑπουργοῦ
Ὁ Διευθυντὴς
Ν. ΚΑΤΣΙΦΗΣ

'Αριθ. Β2. 1130/ϛ. 39 (9)

Περὶ ἀνακοινώσεως παρακαταθέσεως ἀποζημιώσεως γιὰ ἀπαλλοτρίωση ἀκινήτων, γιὰ τὴν κατασκευὴ τῆς Ἐθνικῆς ὁδοῦ Πύργου - Πατρῶν παράκαμψη τῆς Κωμοπόλεως Κ. Ἀχαΐας.

Ο ΥΠΟΥΡΓΟΣ ΔΗΜΟΣΙΩΝ ΕΡΓΩΝ

Ἔχοντας ὑπόψη τὰ ἄρθρα 7 καὶ 8 τοῦ Ν.Δ. 797/1971 «περὶ ἀναγκαστικῶν ἀπαλλοτριώσεων» γνωστοποιοῦμε σὲ ὅσους ἔχουν ἢ διεκδικοῦν δικαιώματα κυριότητας σὲ ἀκίνητα ποὺ ἀπαλλοτριώθηκαν ἀναγκαστικὰ μὲ τὴ Δ. 2183/2621/10.5.72 κοινὴ ἀπόφαση τῶν Ὑπουργῶν Οἰκονομικῶν καὶ Δημοσίων Ἔργων (ΦΕΚ 146/75 τ. Δ'), γιὰ τὴν κατασκευὴ τῆς Ἐθνικῆς ὁδοῦ Πύργου — Πατρῶν, παράκαμψη τῆς Κωμοπόλεως Κ. Ἀχαΐας καθὼς καὶ τοὺς ἐνυπόθηκους δανειστὲς καὶ τοὺς τρίτους γενικὰ διεκδικητὲς τῶν ἀκινήτων αὐτῶν, ὅτι ἡ ἀποζημίωση τῆς ἐδαφικῆς ἐπιφάνειας καὶ τῶν ἐπικειμένων της, ὅπως περιγράφονται στὸ σχετικὸ κτηματολογικὸ πίνακα, ἡ ὁποία καθορίστηκε μὲ τὴν 305/76 ἀπόφαση τοῦ Ἐφετείου Πατρῶν, ἔχει παρακατατατεθεῖ στὸ Γραφεῖο Παρ/κῶν Α' Πατρῶν καὶ ἔχει ἐκδοθεῖ τὸ 56555/26.2.79 γραμμάτιο συστάσεως παρακαταθήκης δρχ. (32.000) τριάντα δύο χιλιάδες.

Ἡ ἀποζημίωση θὰ ἀποδοθεῖ στὰ πρόσωπα ποὺ θὰ ἀναγνωρισθοῦν δικαιοῦχοι κατὰ τὴ νόμιμη διαδικασία.

Ἡ ἀνακοίνωση αὐτὴ νὰ δημοσιευθεῖ στὴν Ἐφημερίδα τῆς Κυβερνήσεως.

Ἀθῆναι, 8 Μαρτίου 1979

Μὲ Ἐντολὴ Ὑπουργοῦ
Ὁ Διευθυντὴς
Ν. ΚΑΤΣΙΦΗΣ

ΑΠΟ ΤΟ ΕΘΝΙΚΟ ΤΥΠΟΓΡΑΦΕΙΟ